COMMUNAUTE D'AGGLOMERATION
DE CERGY-PONTOISE (VAL D'OISE)

ETUDE DES SCHEMAS DE
SECURISATION DE L'ALIMENTATION
EN EAU POTABLE DE L'AGGLOMERATION
DE CERGY-PONTOISE

PLAN DE SECTORISATION

Bd de plan	L1
Feuillet	01

type de repère altimétrique :	NGF
type de repère planimétrique :	RF

DOSSIER	OBJET DE L'INDICE	DATE	DESSINES PAR (NOM DU DESSINATEUR)	VERIFIE PAR (NOM DU CHARGE D'ETUDES)
01	COMPTEURS	Novembre 2006	PFI	P. MORLET

LEGENDE

- Reservoirs
- Transfo
- Pompe electrique de surpresse
- Vanne
- Vanne

Débimètre à créer raccordement électrique et télégestion

Débimètre à créer électricité et télégestion disponible sur site
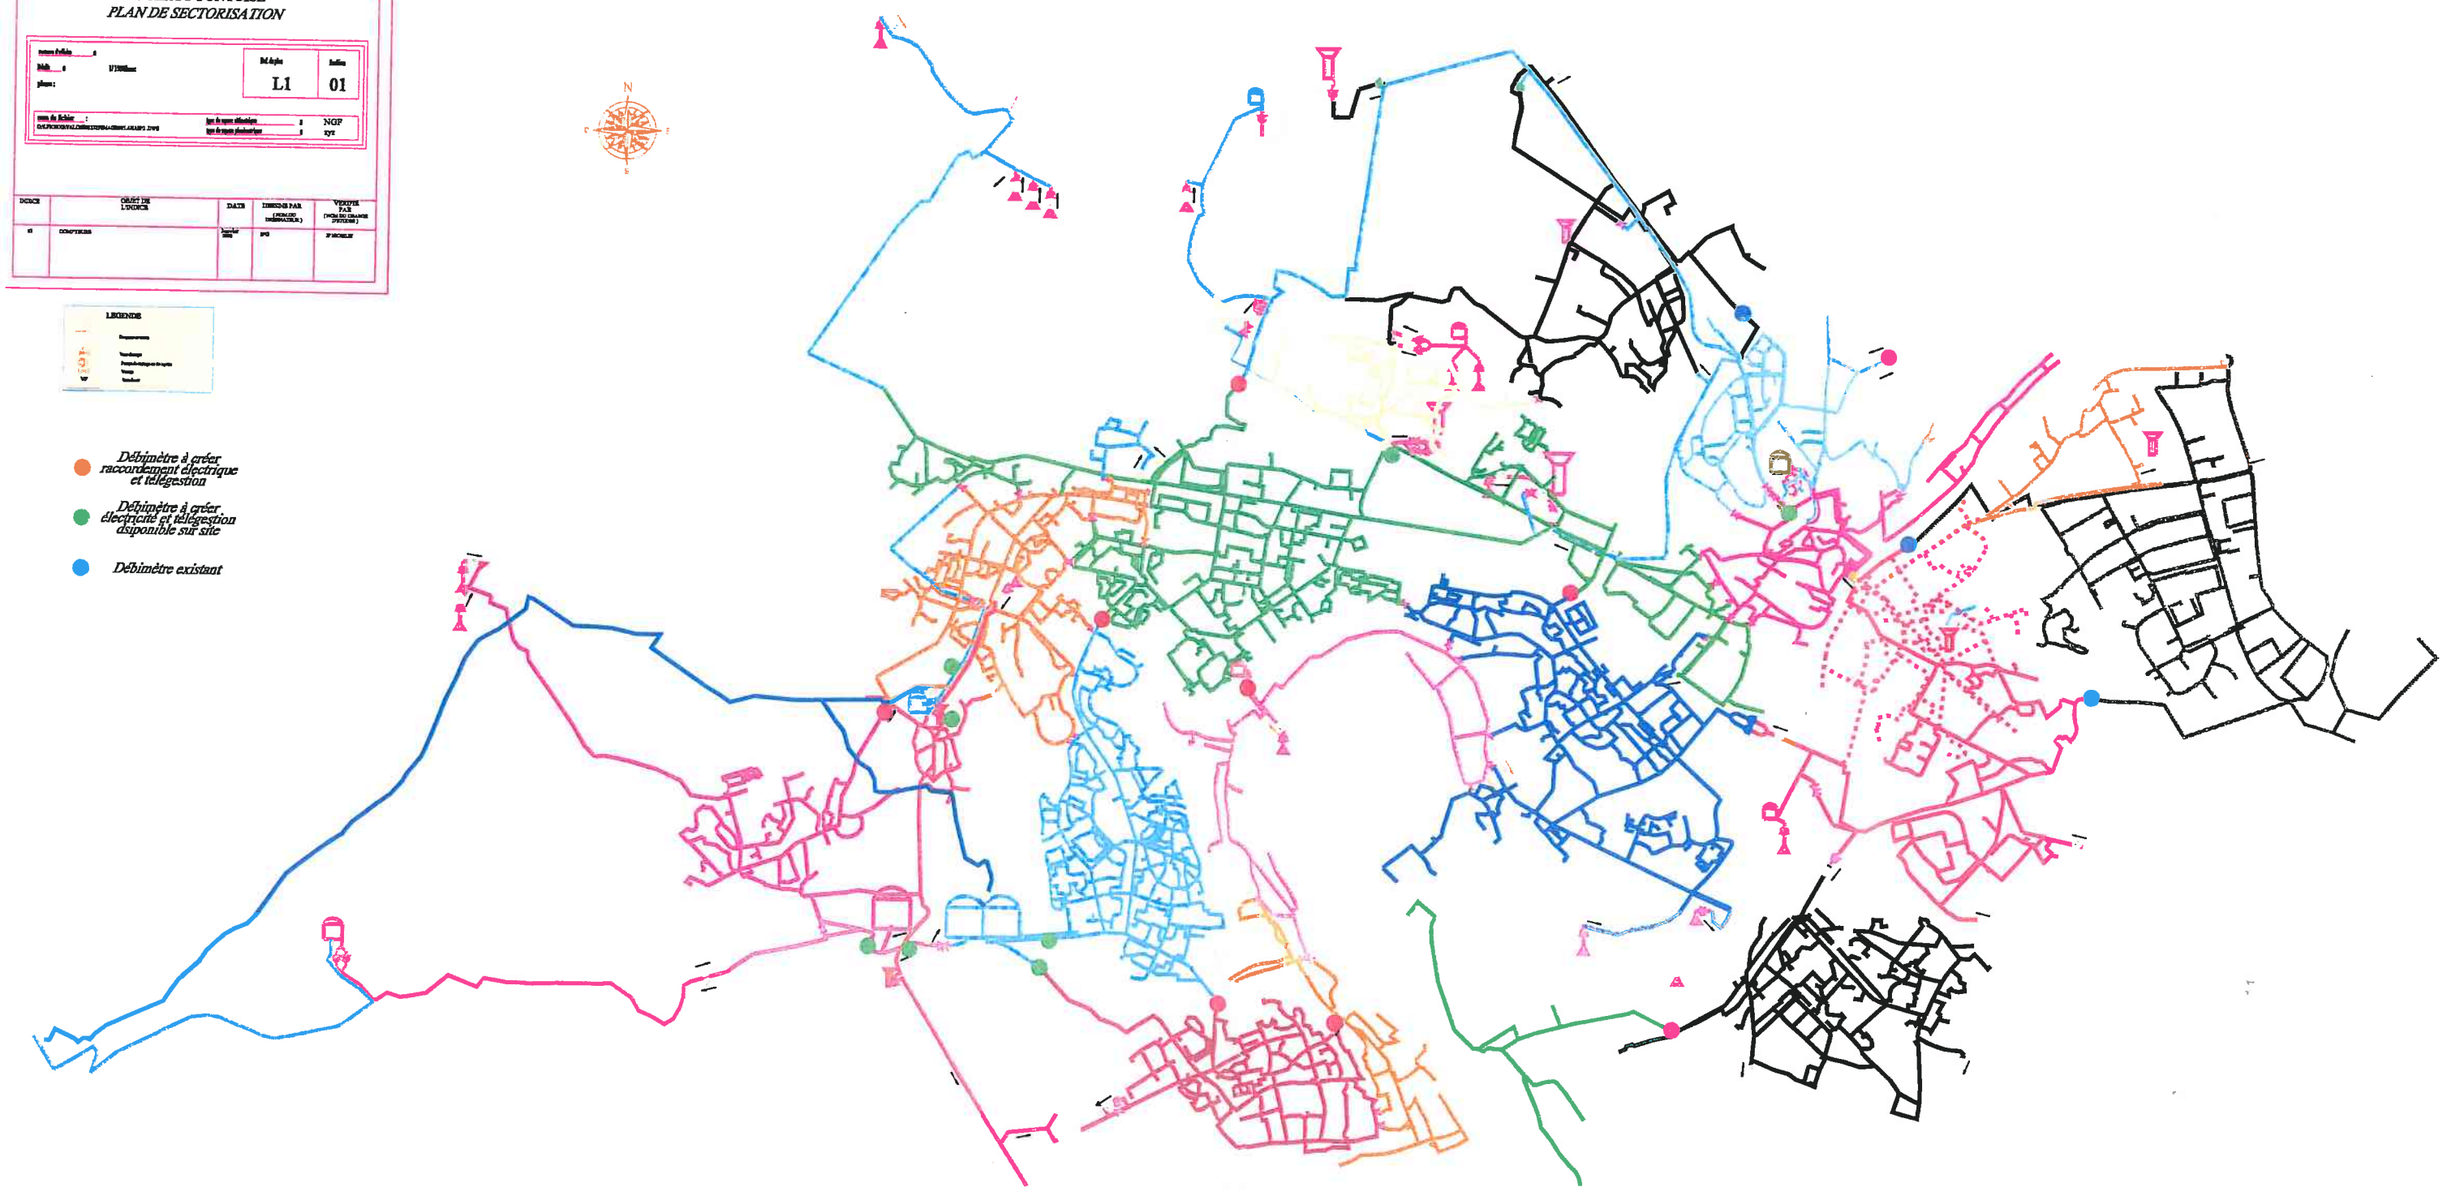
Débimètre existant